
 


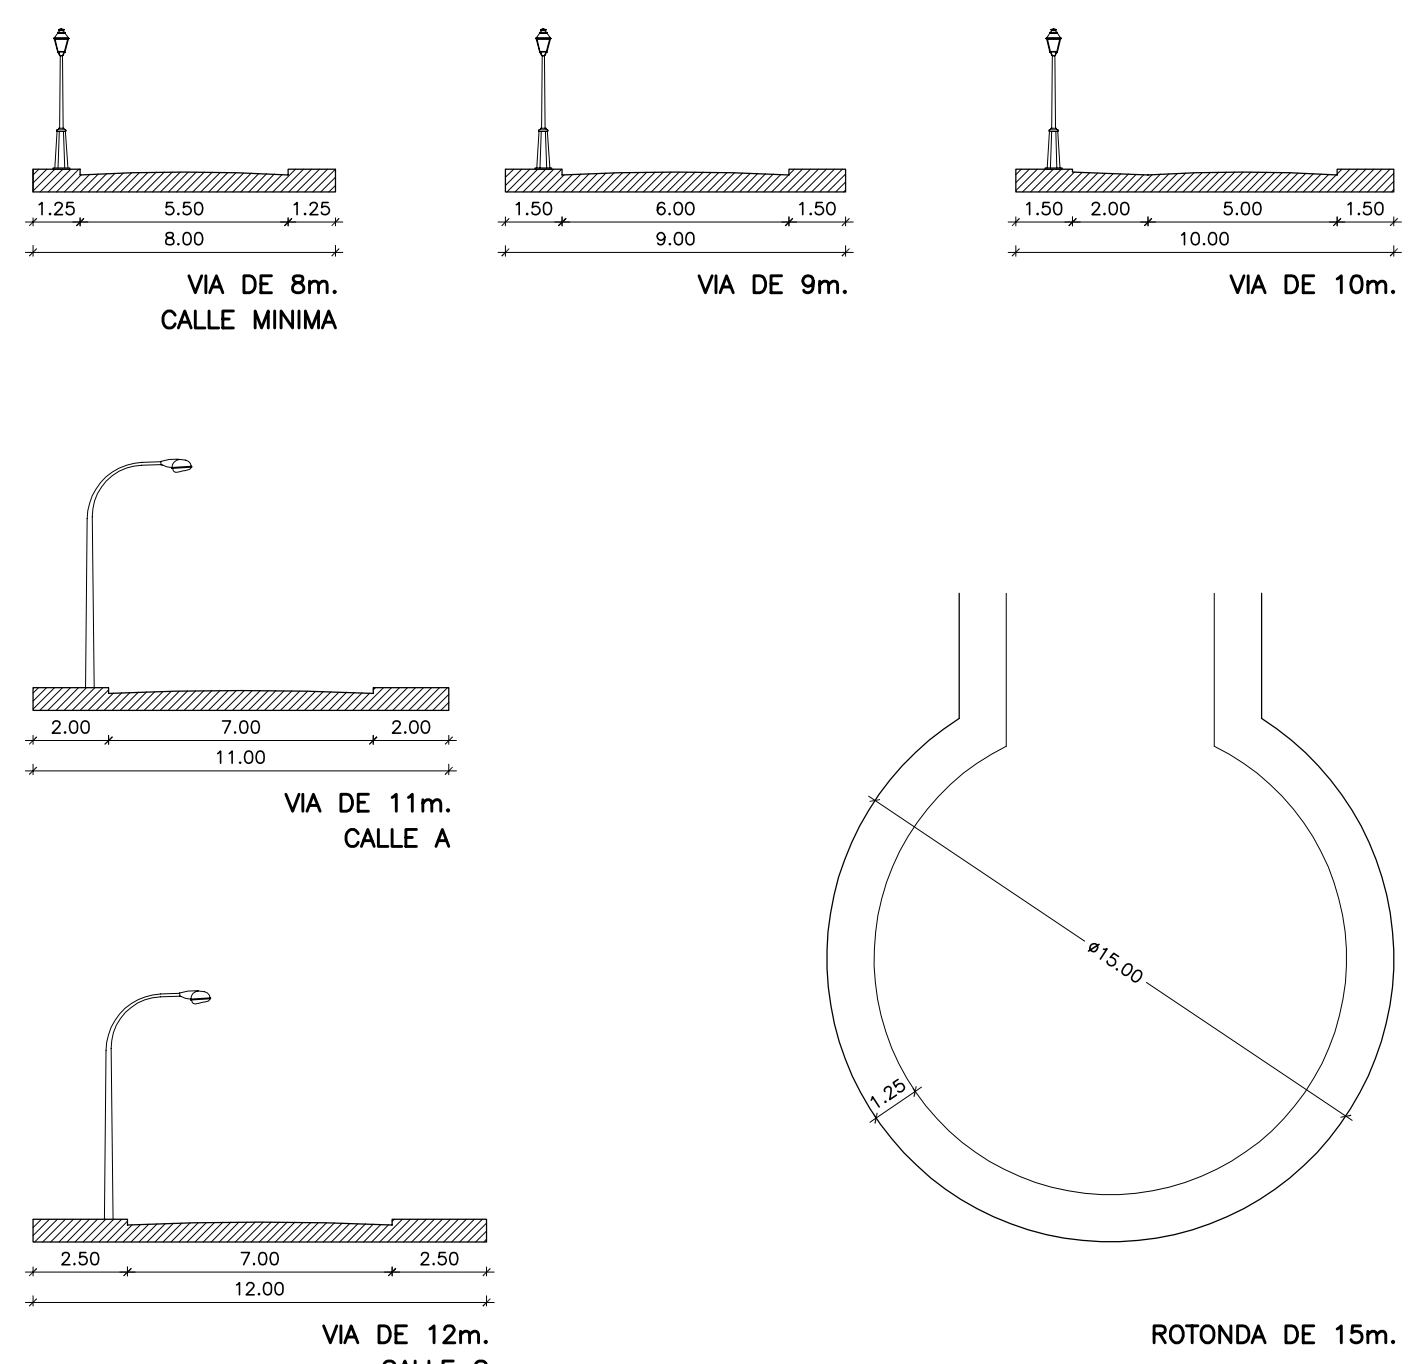

Suelo Urbanizable Ordenado
"Los Tablazos"
1:2000

3

Ordenación Urbanística:
Red Viaria.