


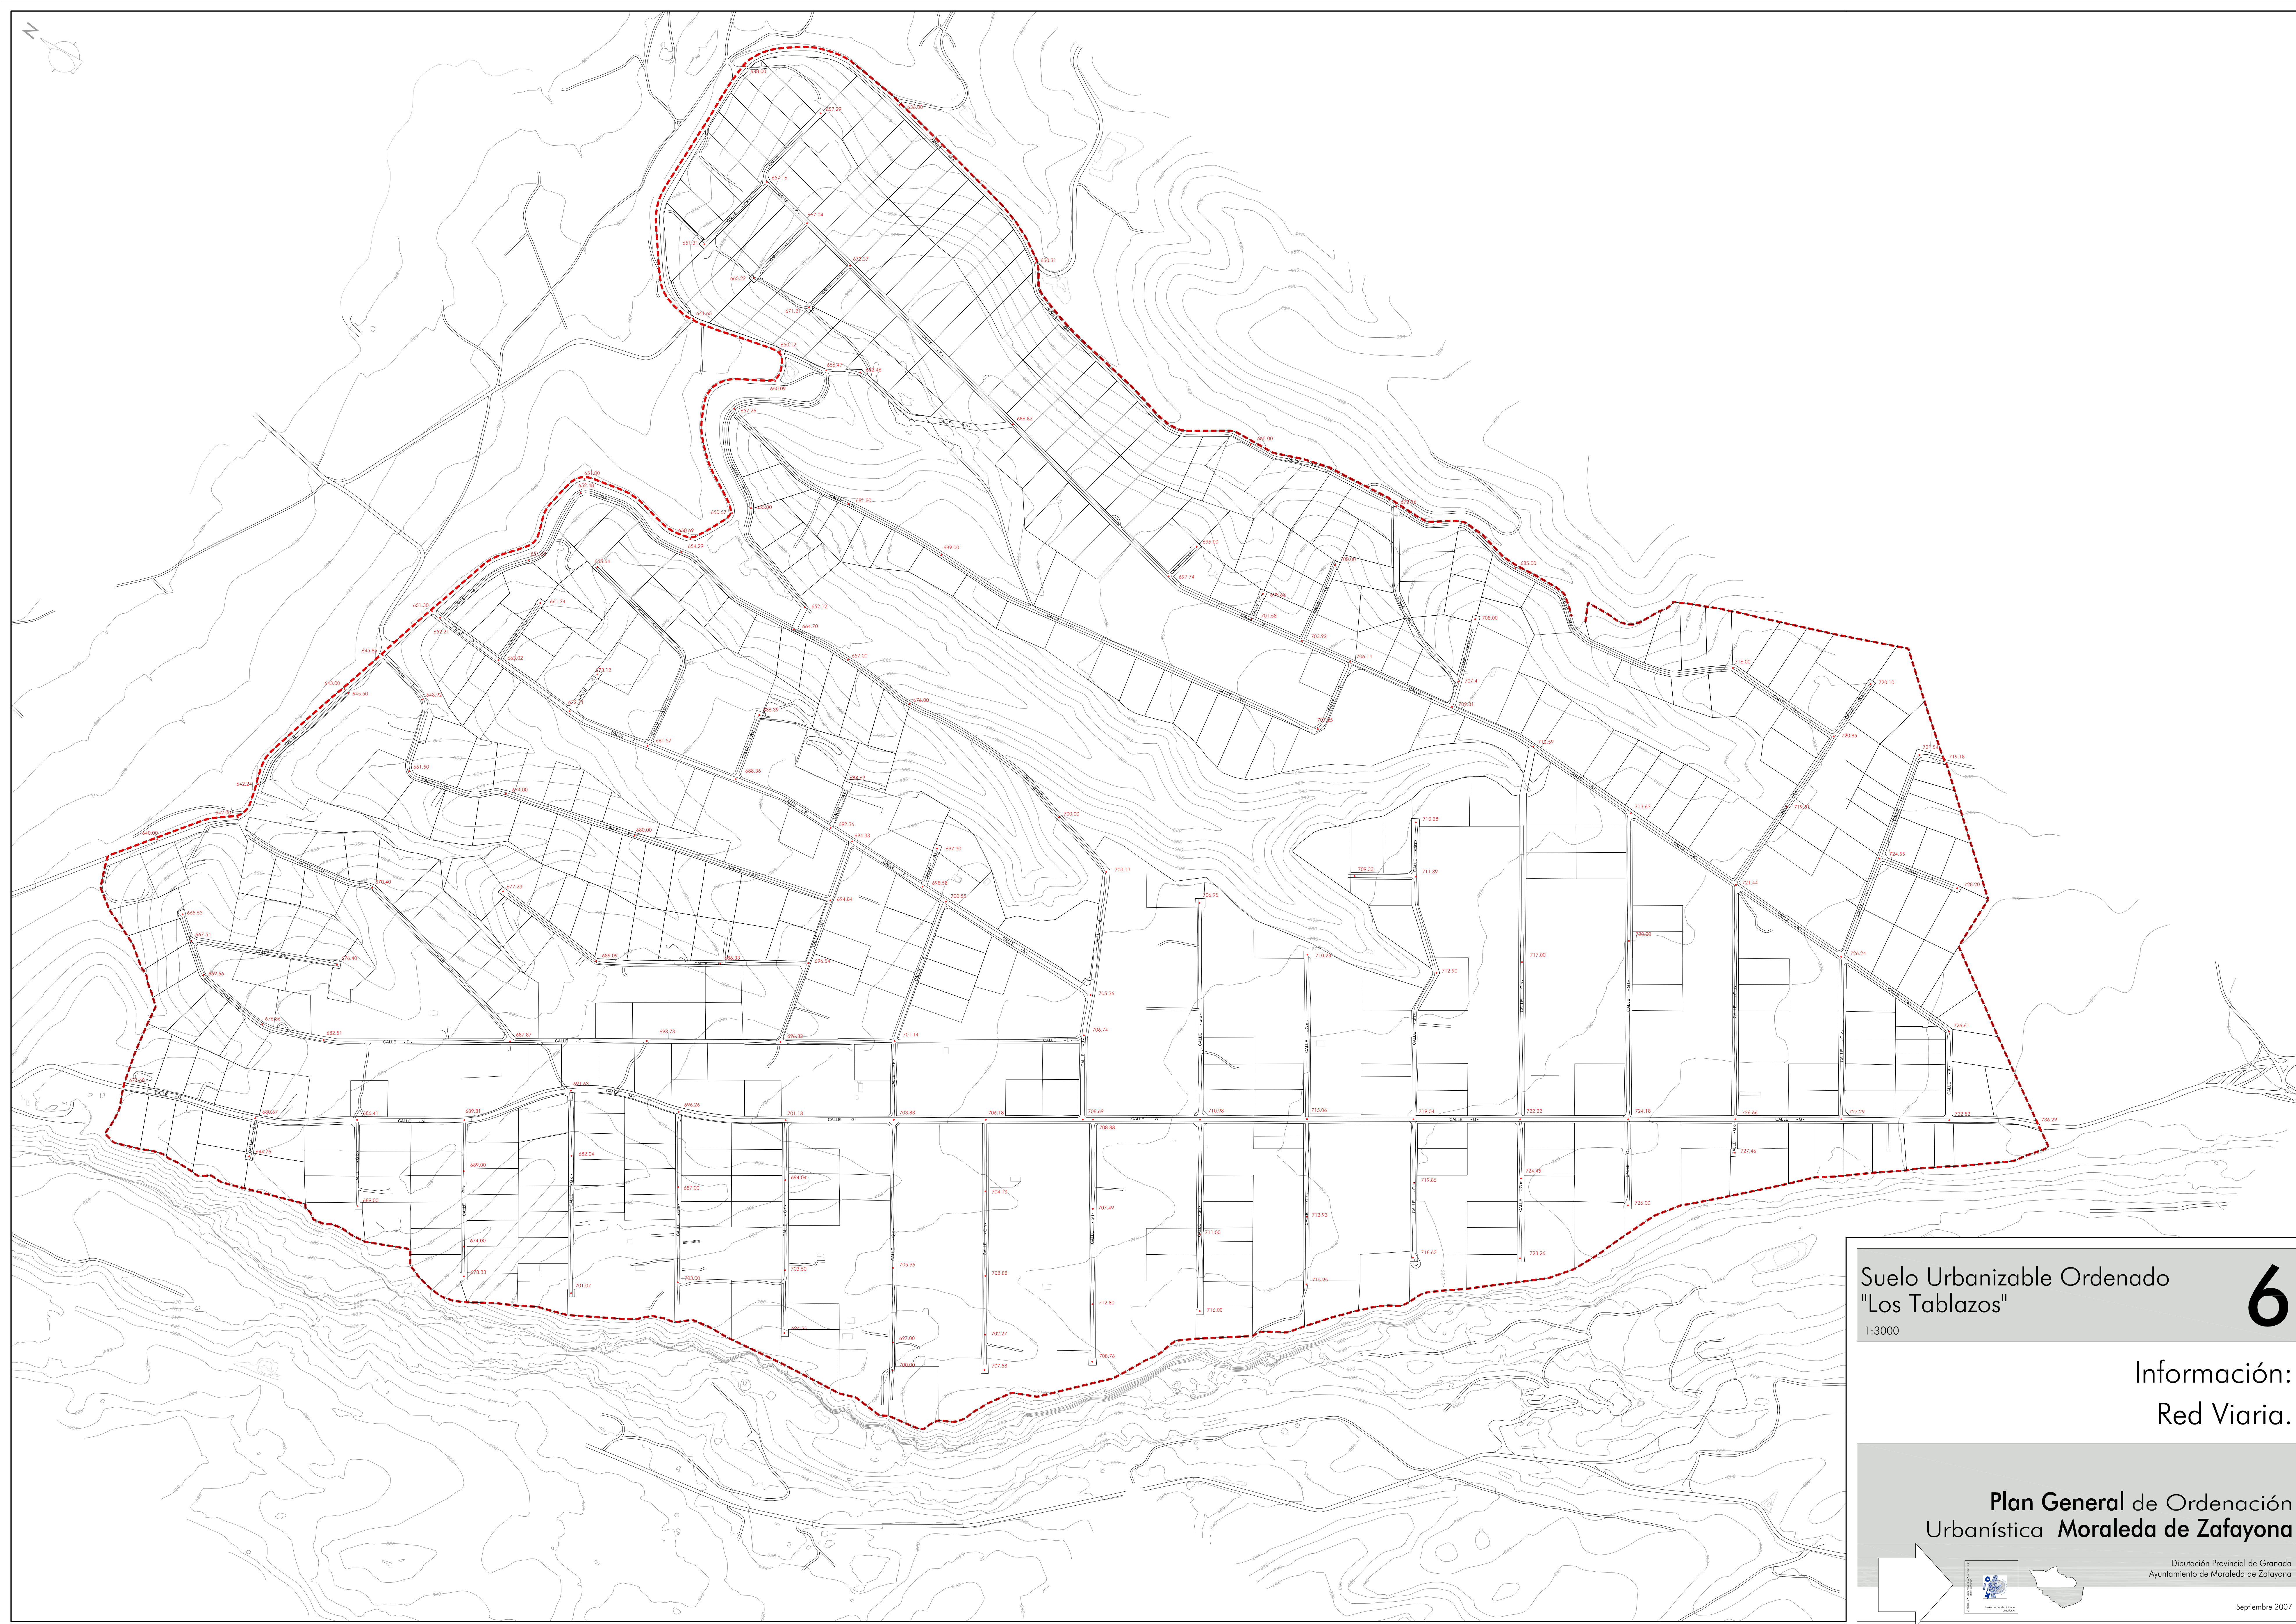

Suelo Urbanizable Ordenado
"Los Tablazos"
1:3000

6

Información:
Red Viaria.

Plan General de Ordenación
Urbanística **Moraleda de Zafayona**