




COLECTOR PRIMARIO

COLECTOR SECUNDARIO

COLECTOR TERCIARIO

POZO DE REGISTRO, distancia < 50m.

Los pozos registrables se sitúan en cambios de pendiente, sección o alineación y tramos rectos cada 50m máximo.

Los imbornales se sitúan cada 50m de separación máximo y 600m² de superficie.

A RED EN
ZONA URBANA
LOS OLIVOS

A RED EN
CASCO
URBANO

Suelo Urbanizable Ordenado
"Los Tablazos"
1:2000

6

Ordenación Urbanística:
Red de Saneamiento.

Plan General de Ordenación
Urbanística Moraleda de Zafayona

Diputación Provincial de Granada
Ayuntamiento de Moraleda de Zafayona

Septiembre 2007